






### Legende


A100	255	Zentralelektrik
A302	352	Zentralrechner 2
X3114	Stv. 18p.Adaption	Winterdienst SW-LI
X3115	Stv. 18p.Adaption	Winterdienst SW-LI
X3116	Stv. 18p.Adaption	Winterdienst SW-RE
X3117	Stv. 18p.Adaption	Winterdienst SW-RE

A100

A302

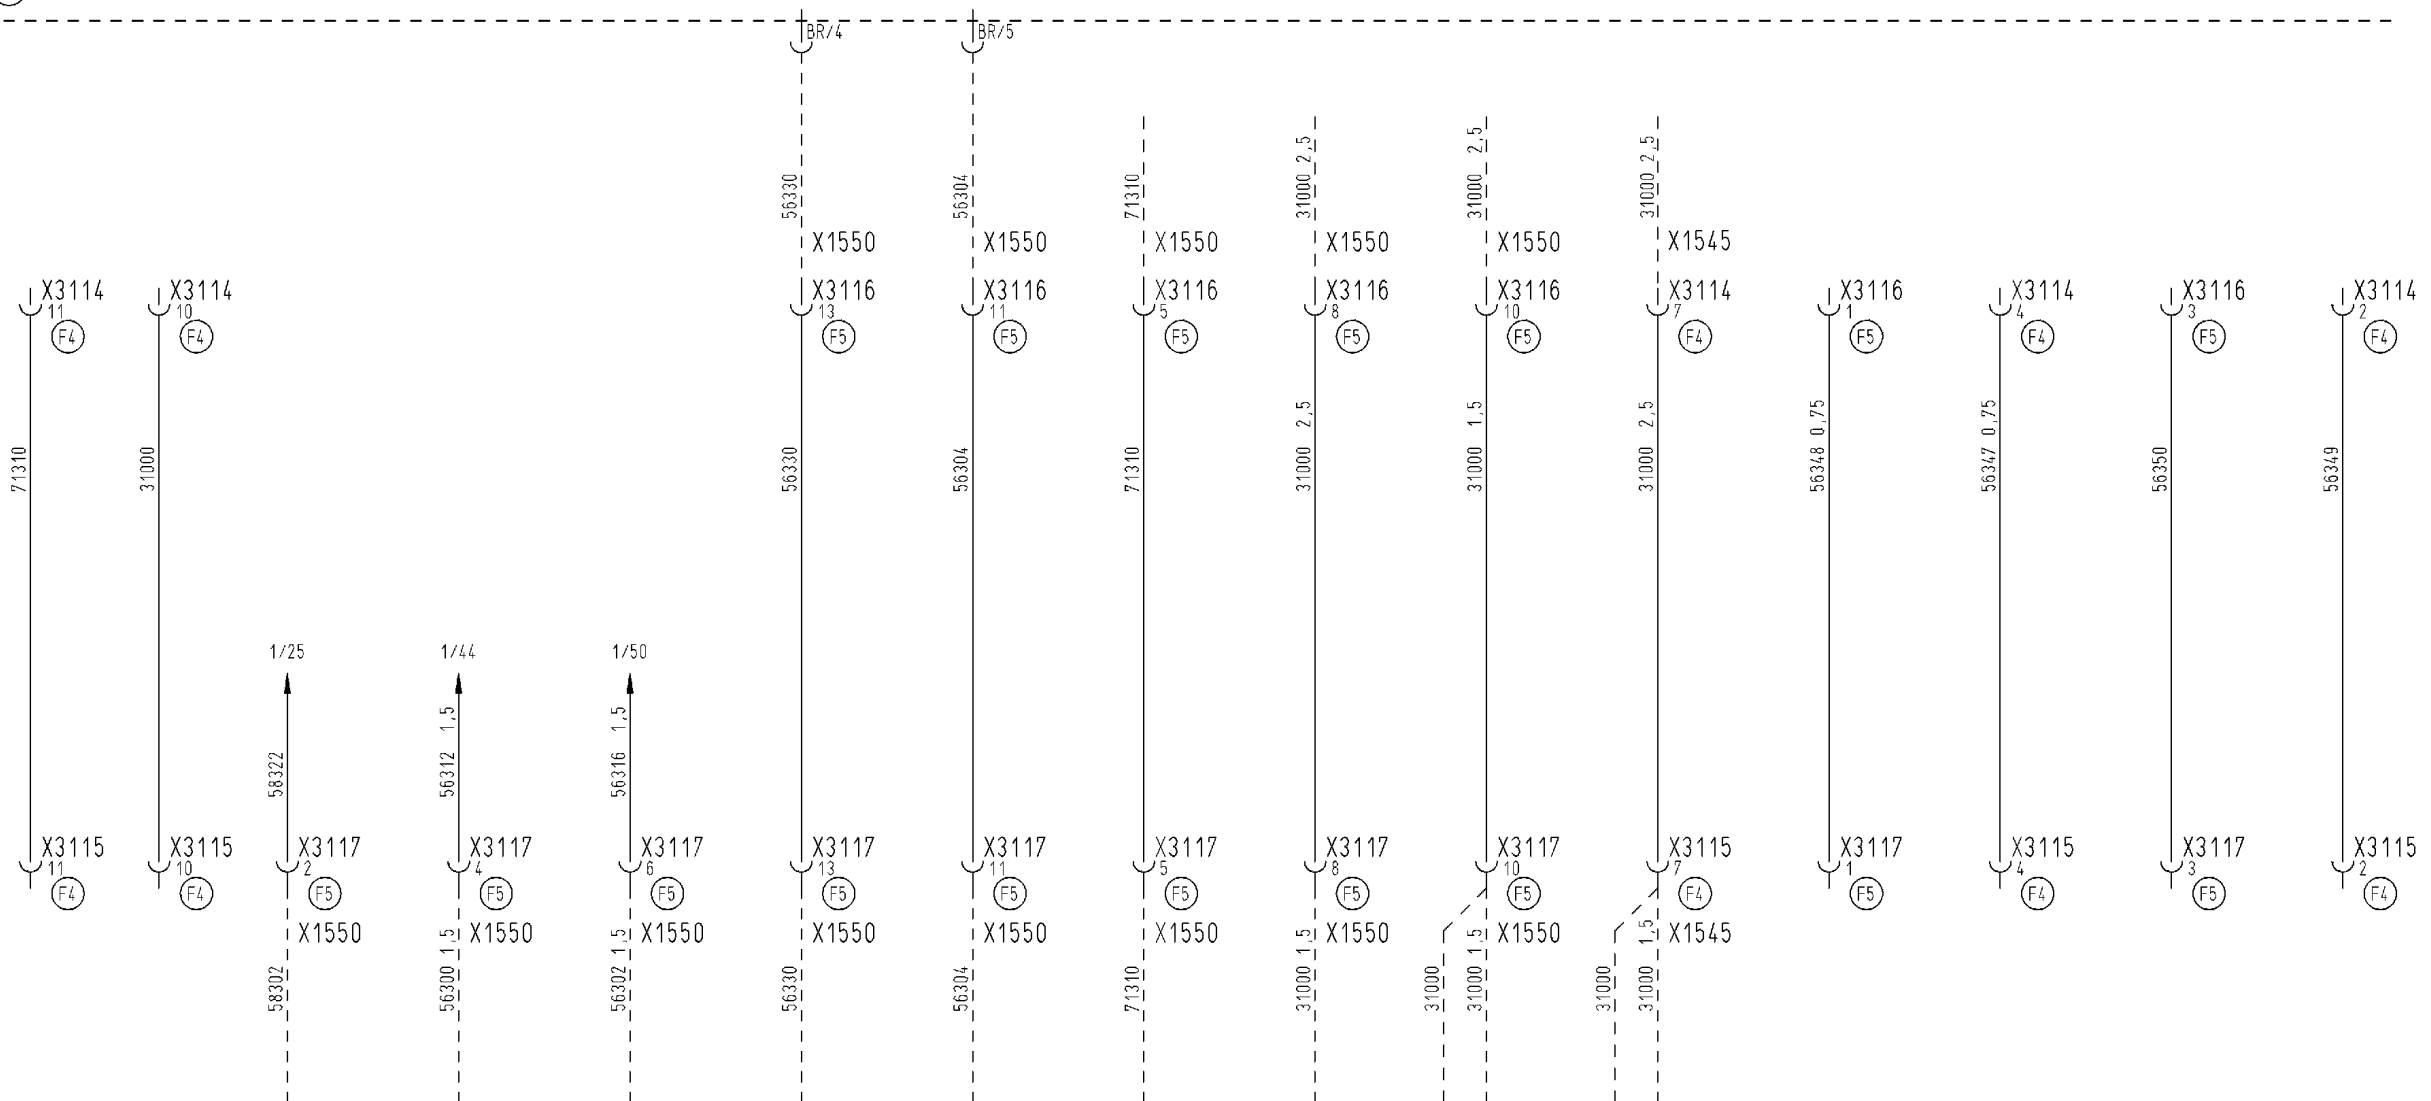

Im Originalmaßstab 100 mm

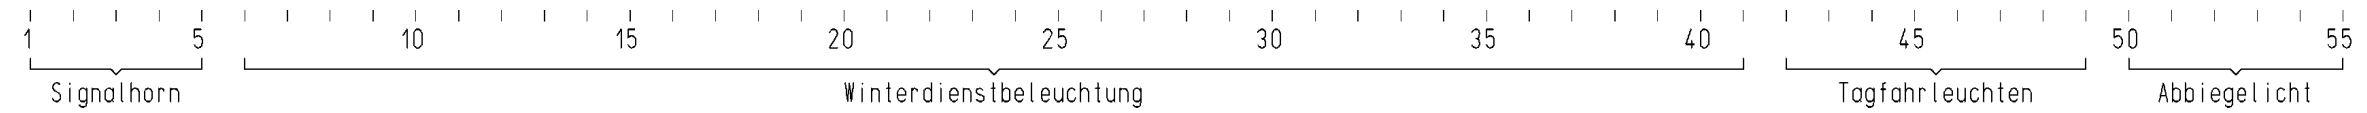

Querschnittsbezeichnung nur wenn ungleich 1<sup>2</sup> !  
 Strichl. Darstellung ist in anderen Ausstattungen enthalten.

										Zeichn.-Ausf. n. M3056		A2	2005	CAD-Zg. RUPLAN	Benennung	
										Verw.:		Bearb. 12.12. Fa. EKO		Schaltplan Winterdienst-		
										TGn		Geprüft		beleuchtung		
												Norm 13.03.08		W.O.C.I.		
												Ko-Abt: TSFB		SZML		
														Sachnummer		
														81.99192.3380		
														Blatt 3		
														Entslaus: 81.99192.1838		
														Ers für:		

ALL RIGHTS RESERVED  
 Alle Rechte vorbehalten gemäß ISO 15016. Weitergabe und Verwertung des Inhaltes ohne schriftl. Zustimmung des Urhebers verboten.